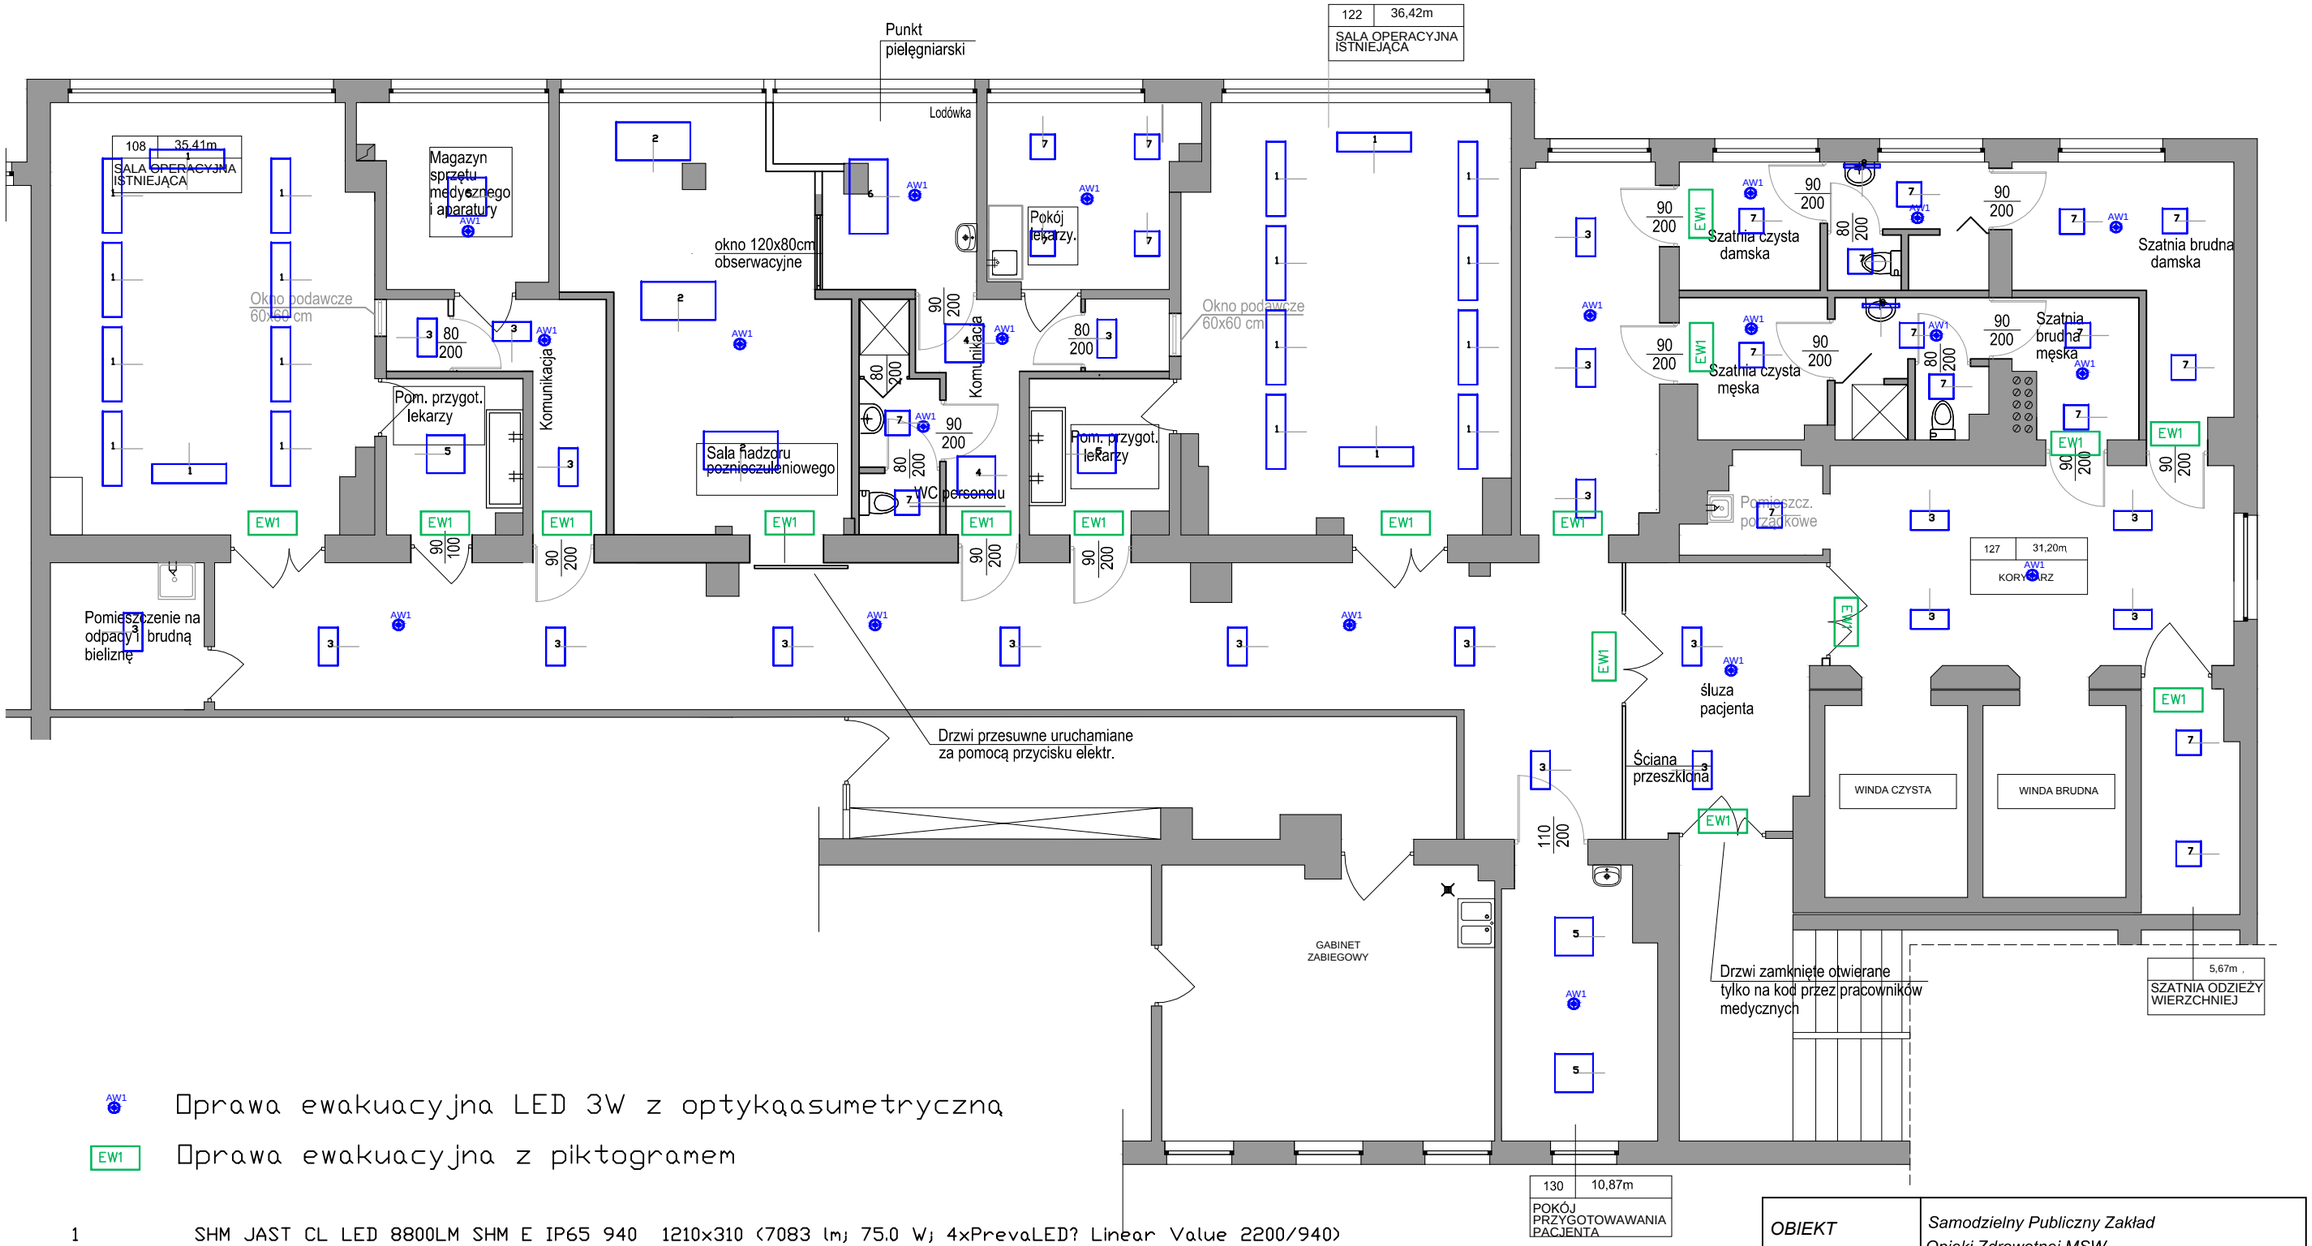

AW1 Oprawa ewakuacyjna LED 3W z optykąasumetryczną

EW1 Oprawa ewakuacyjna z piktogramem

1 SHM JAST CL LED 8800LM SHM E IP65 940 1210x310 (7083 lm; 75.0 W; 4xPrevaLED? Linear Value 2200/940)
2 SHMdimm JAST CL LED 10400LM SHM Eściemnialny IP65 940 - 1210X620 (8371 lm; 86.0 W; 8xPrevaLED? Linear Value 1300/940)
3 LED 4400LM SHM E IP65 840 - 620X310 (3542 lm; 37.0 W; 2xPrevaLED? Linear Value 2200/840)
4 LED 5200LM SHM E IP65 830 / 620X620 (4185 lm; 43.0 W; 4xPrevaLED? Linear Value 1300/830)
5 LED 6500LM SHM E IP65 840 620X620 (5232 lm; 55.0 W; 5xPrevaLED? Linear Value 1300/840)
6 LED 8800LM SHM E IP65 840 1210x310 (7083 lm; 75.0 W; 4xPrevaLED? Linear Value 2200/840)
7 LED 3300lm 25W MICRO-PRM E IP44 (2742 lm; 29.0 W; 3xFortimo LED Line 1ft 3R 1100lm 9,8W/840 HV1)
8 LED 1300LM PLX E IP44 830 / L-600MM (702 lm; 11.0 W; 1xPREVALED LINEAR VALUE 1300lm/830)

OBIEKT	Samodzielny Publiczny Zakład Opieki Zdrowotnej MSW	
ADRES	75-720 Koszalin Szpitalna 2	
NAZWA RYS.	Plan instalacji elektrycznych	
AUTOR	mgr inż. A. Słowik POM/0017/POOE/10	
SPRAWDZAJĄCY	inż. J. Kubacki BK II 7342/324/98	
DATA : 07-2014	SKALA -	RYS. 2 verA